


# Ausstellungshalle des Kunstvereins im Reuchlinhaus

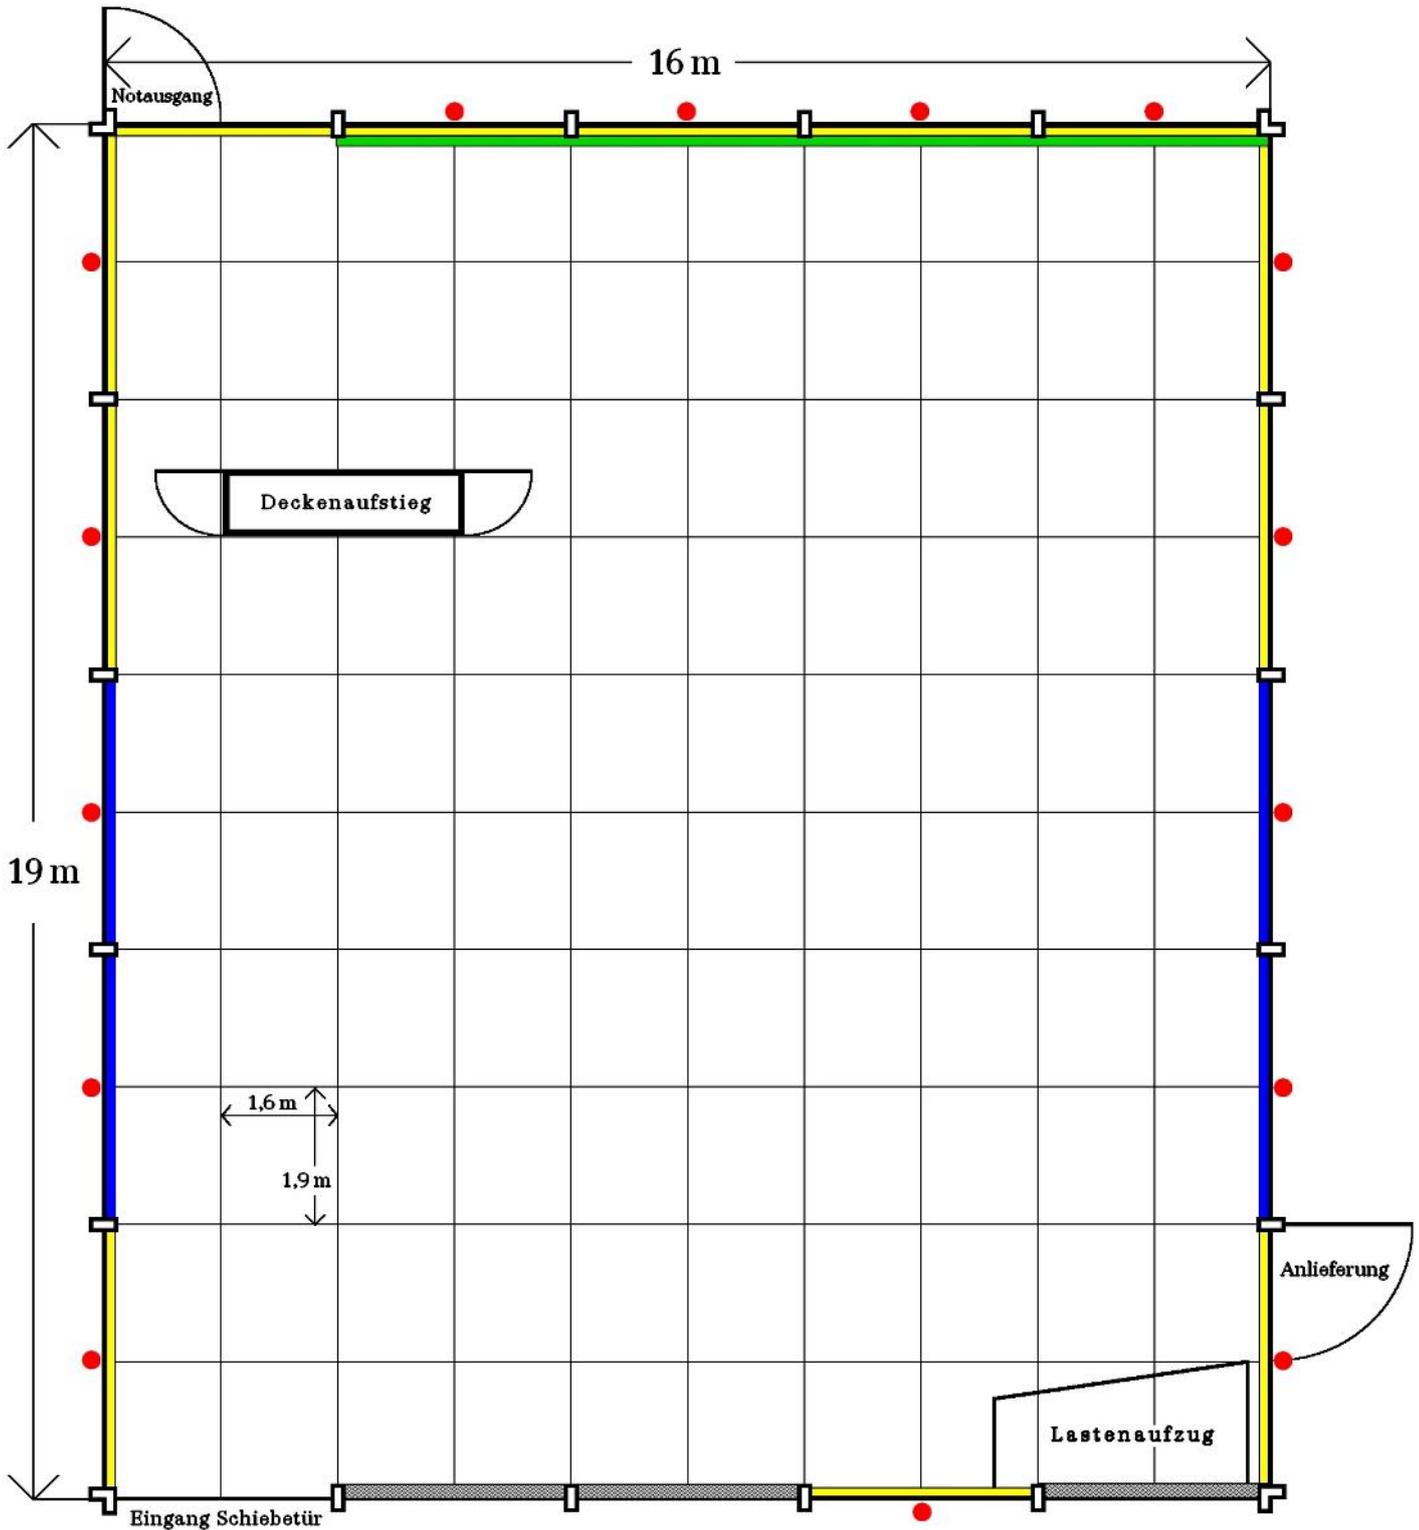

- Festwände Raumhoch
  - Jalousien
  - Steckdosen
  - Stellwände Raumhoch (5,72m)
  - Stellwände Halbhoch (2,86m)
- Stellwände für Bodenraster-Stellwand A: (1,86m x 2,20m)  
 Stellwand B: (1,57m x 2,20m)